


RENVOOI

Symbol	Omschrijving
bu wp	buitenunit warmtepomp
	positie en afmetingen buitenunit warmtepomp indicatief weergegeven

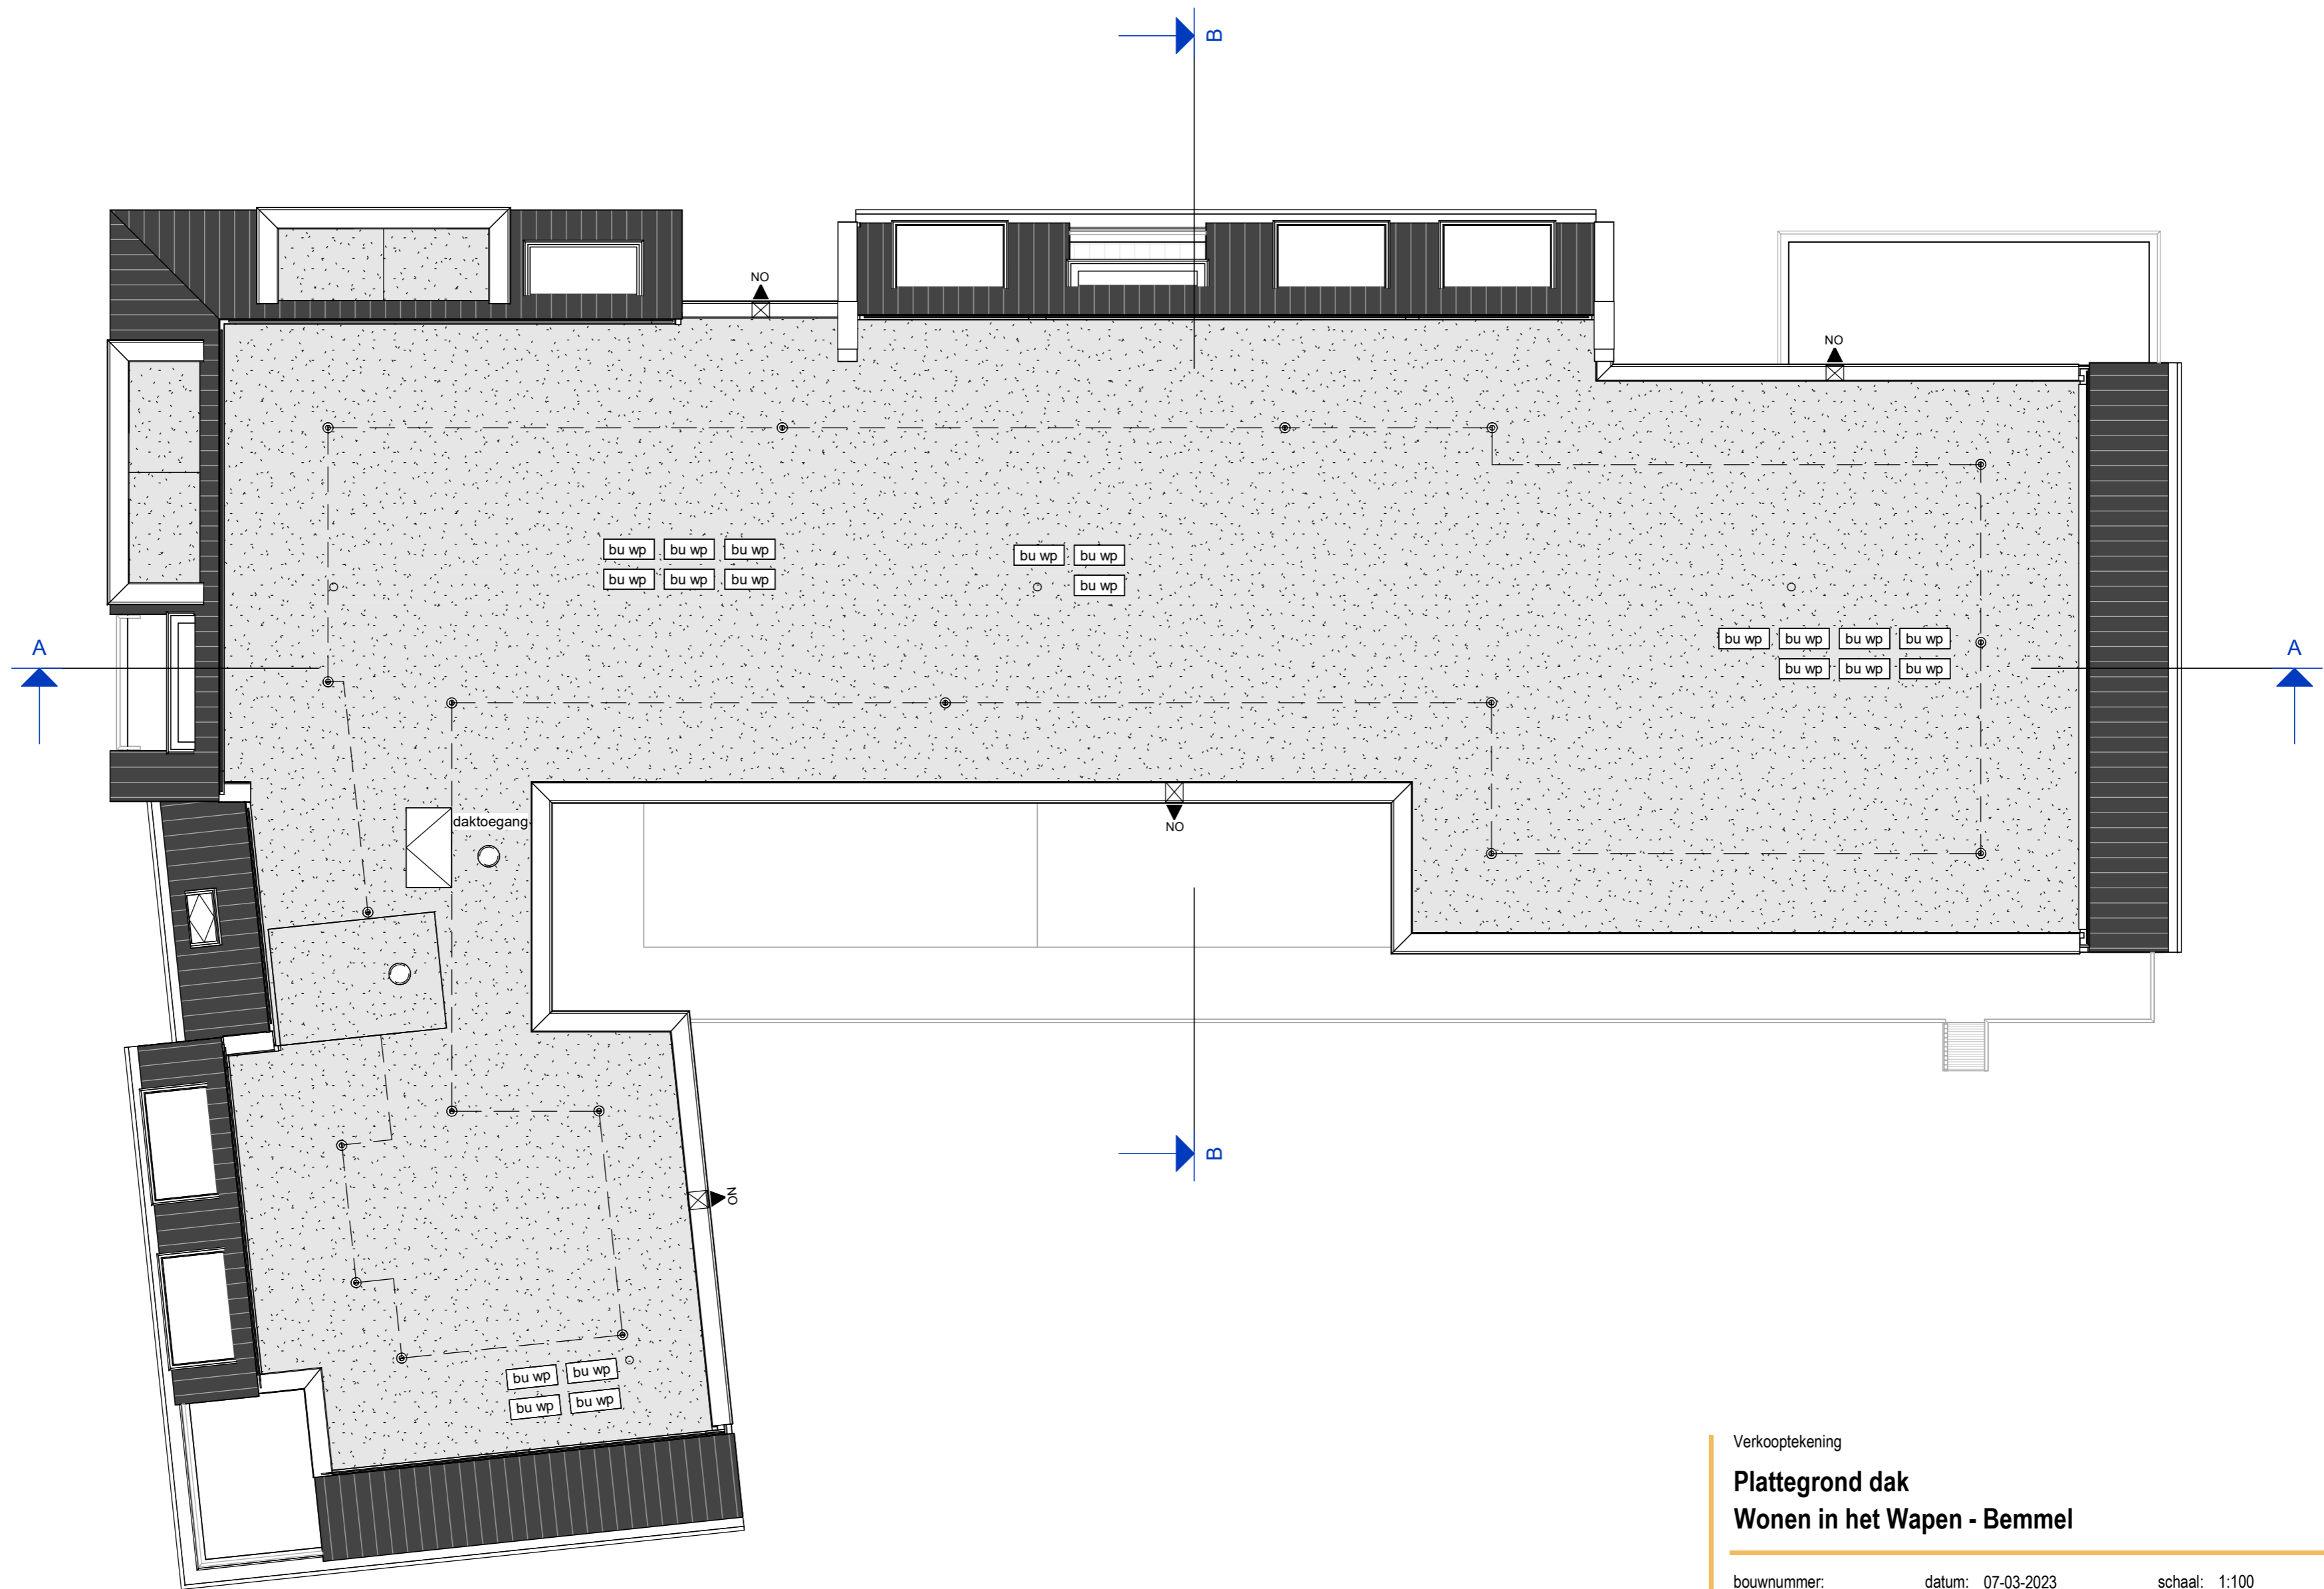

Verkooptekening

Plattegrond dak
Wonen in het Wapen - Bemmel

bouwnummer: datum: 07-03-2023 schaal: 1:100 A2 bladnummer: **VK-04**

Een project van Hendriks Bouw en Ontwikkeling

