


Doorsnede A

schaal 1 : 100

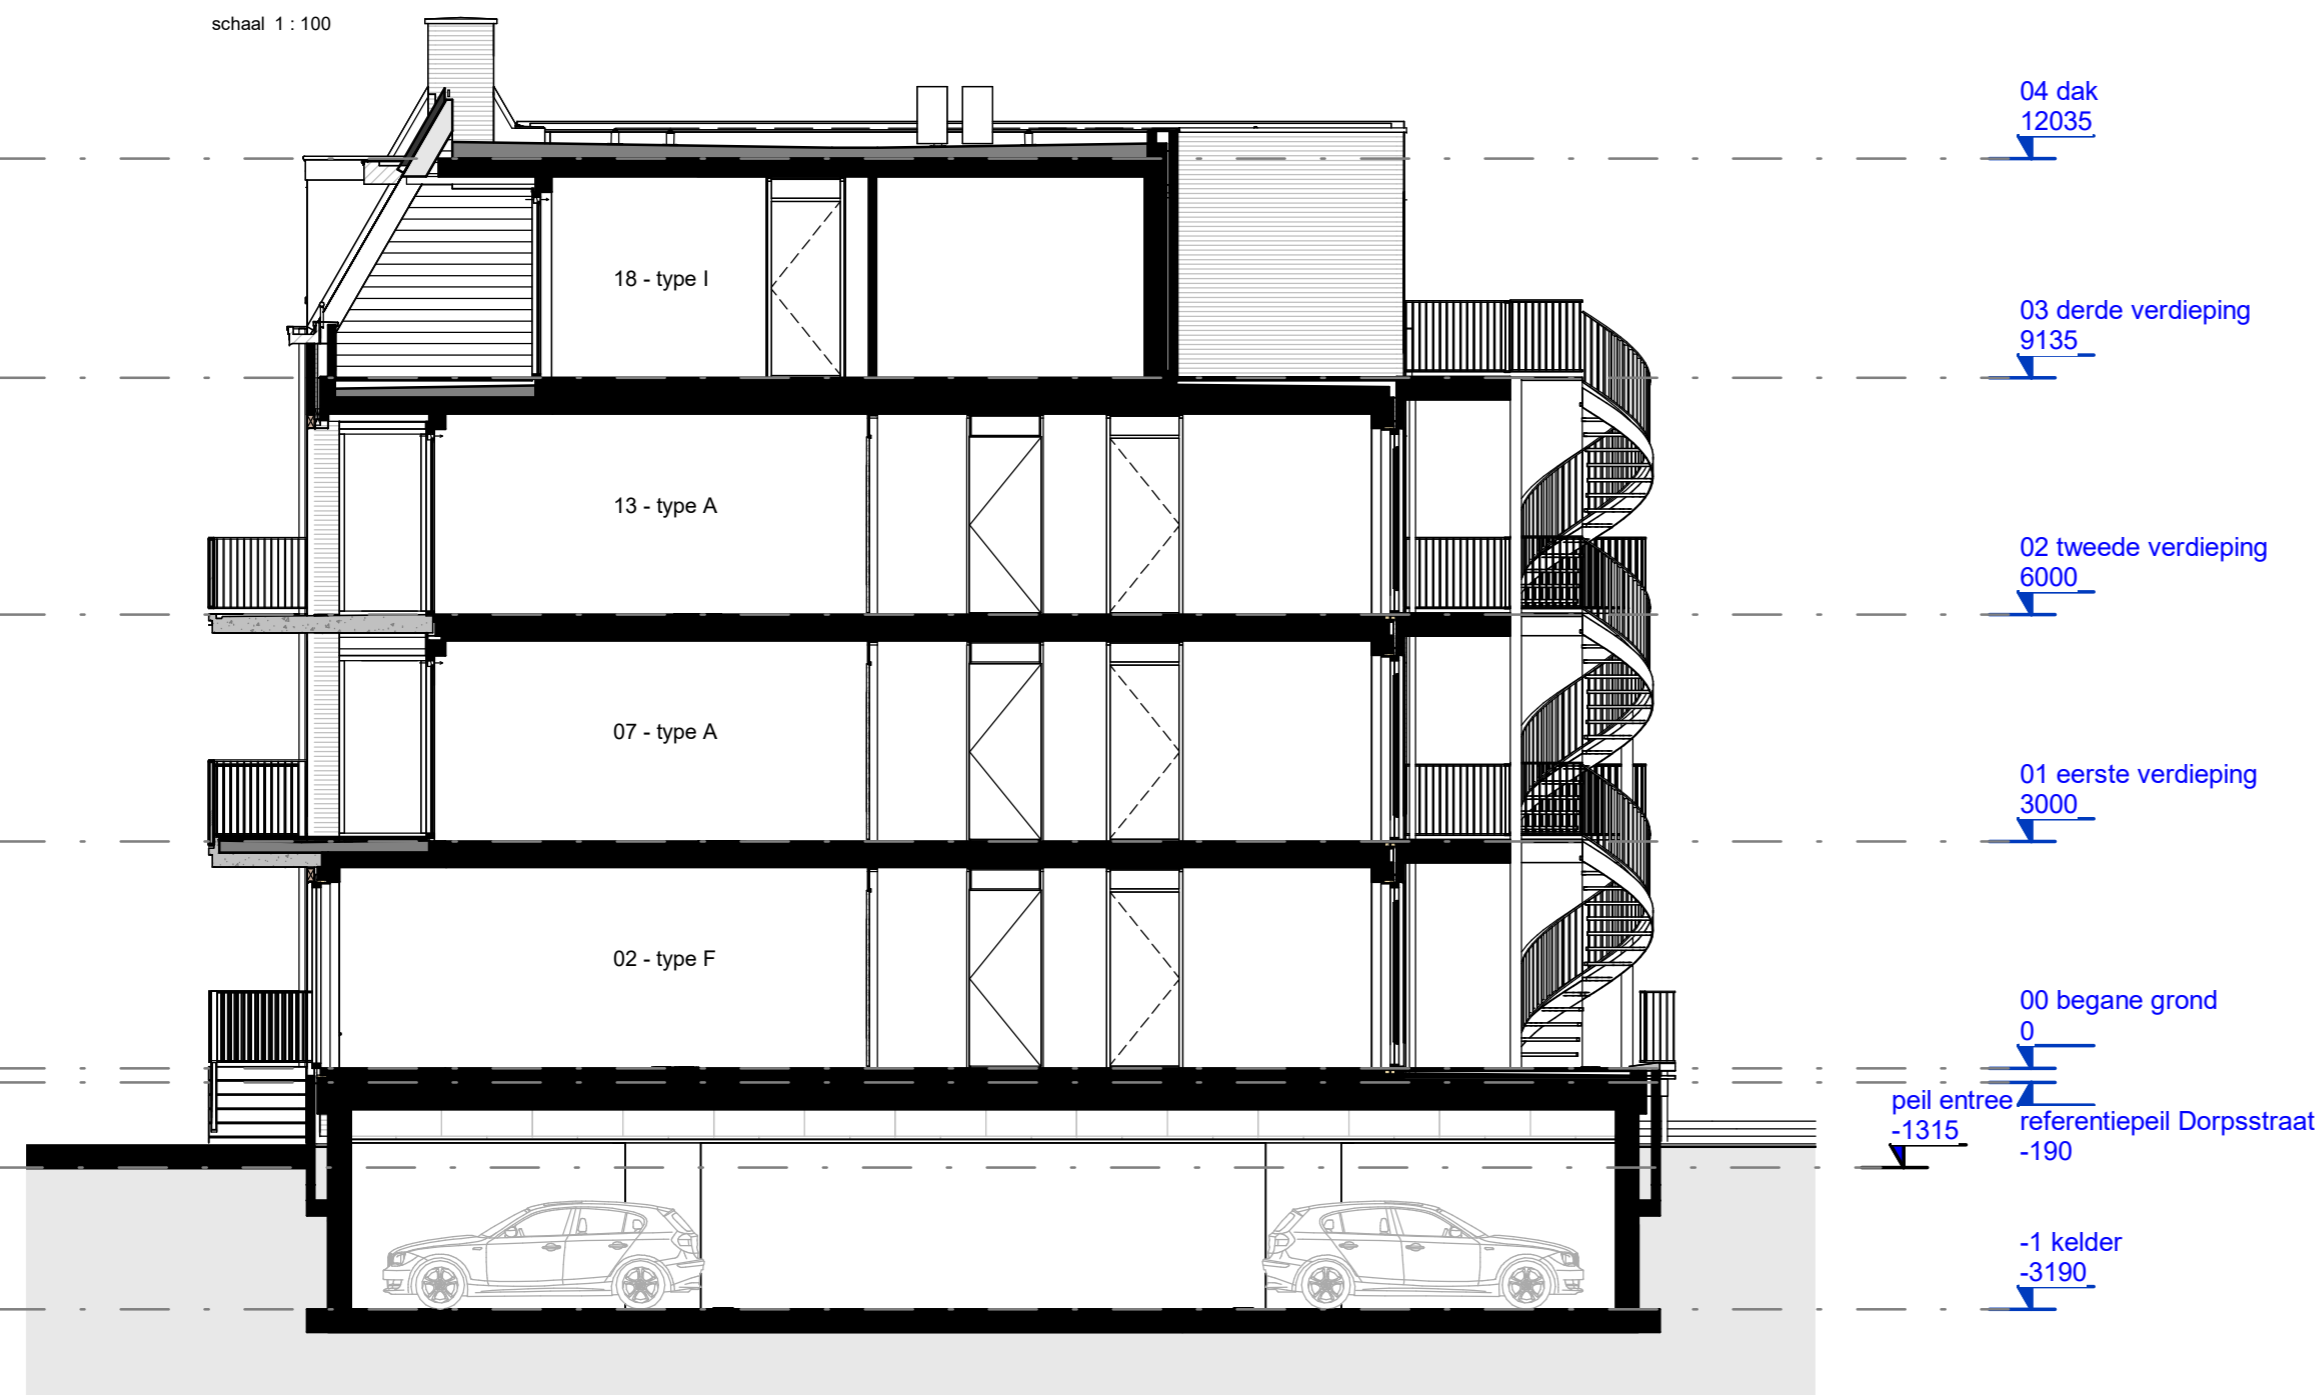

Doorsnede B

schaal 1 : 100

Verkooptekening

Doorsneden
Wonen in het Wapen - Bemmel

bouwnummer: datum: 07-03-2023 schaal: 1:100 A2 bladnummer: **VK-05**

Een project van Hendriks Bouw en Ontwikkeling

